



+7 (495) 489-93-58

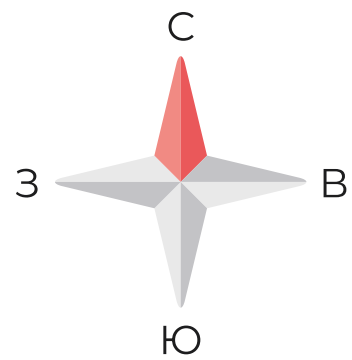

В стоимость включено

-  Электричество
-  Газ
-  Водоснабжение
-  Дороги
-  Канализация
-  Детская площадка
-  Благоустройство

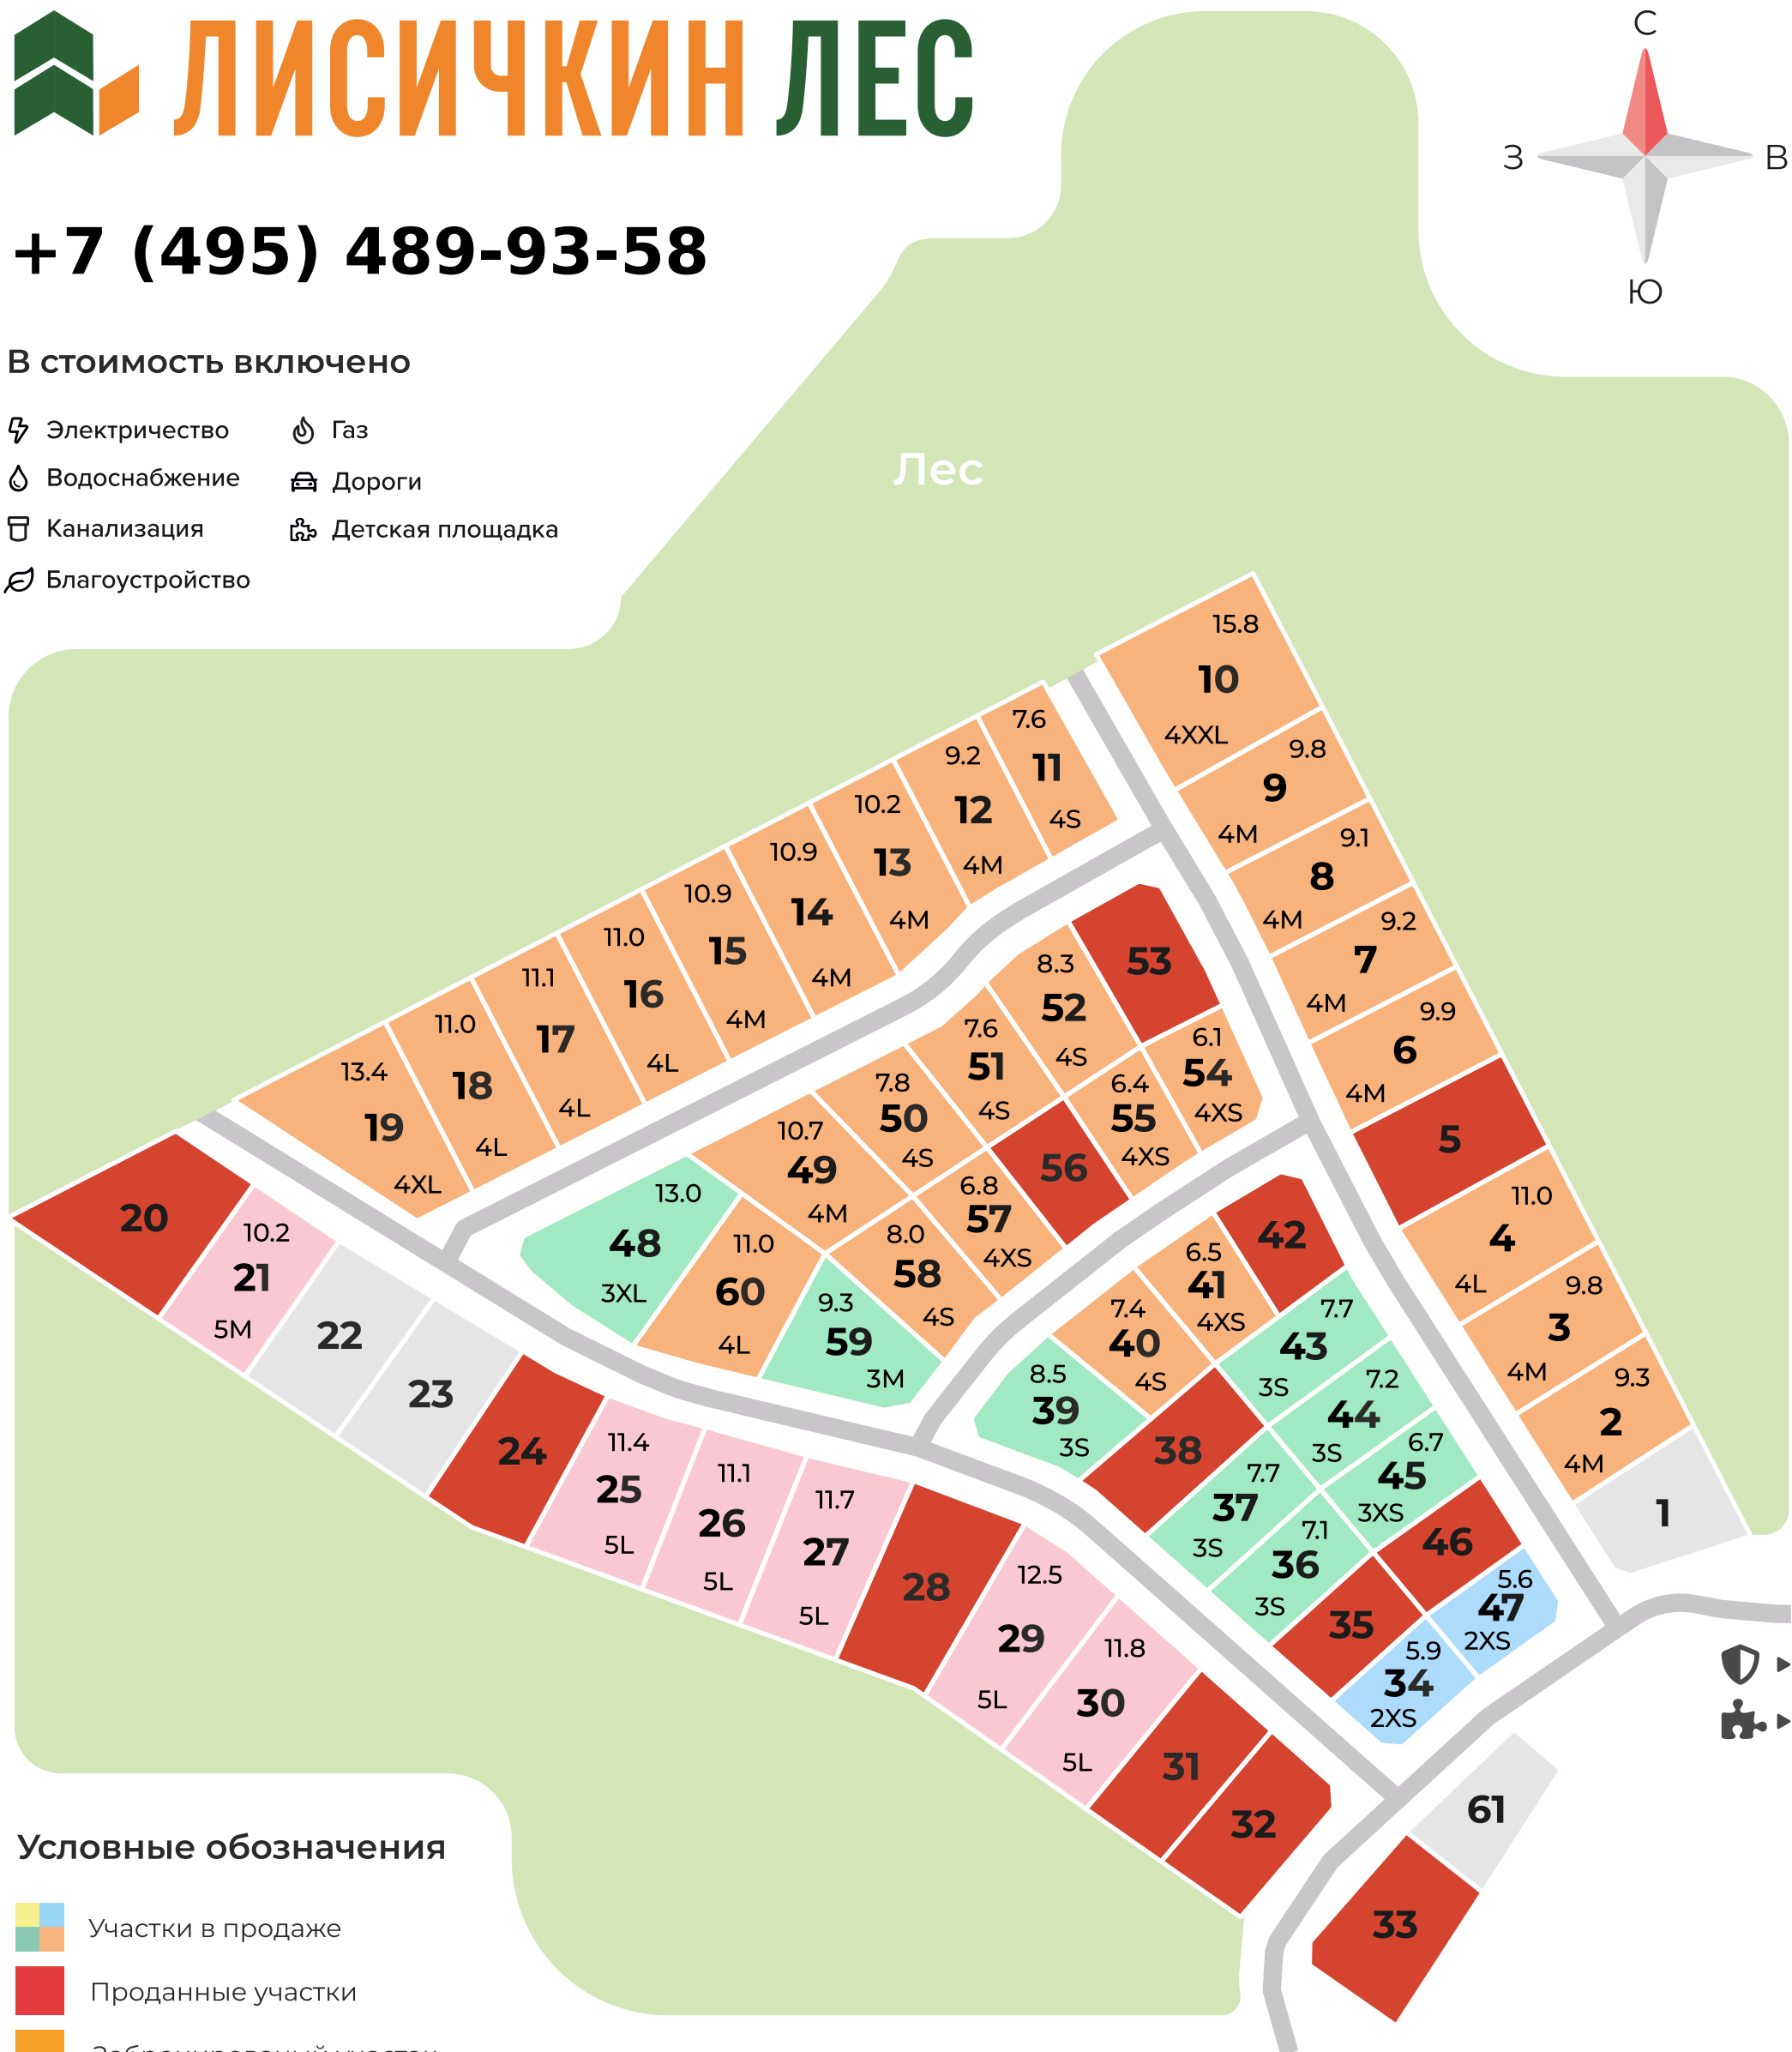

Условные обозначения

-  Участки в продаже
-  Проданные участки
-  Забронированный участок
-  Спецпредложение
- 88** Номер участка
- 4XL Категория участка
- 11,0 Площадь участка, сот.
-  КПП / Пост охраны
-  Детская площадка

	XS 5-7 сот	S 7-9 сот	M 9-11 сот	L 11-13 сот	XL 13-15 сот	XXL 15-18 сот	XXXL от 18 сот
1 категория							
2 категория	7 130 000 ₽						
3 категория	7 758 000 ₽	9 431 000 ₽	10 686 000 ₽		13 405 000 ₽		
4 категория	9 013 000 ₽	11 104 000 ₽	12 777 000 ₽	14 660 000 ₽	16 333 000 ₽	18 895 000 ₽	
5 категория			14 869 000 ₽	17 170 000 ₽			

Для фиксации стоимости необходимо заключить договор бронирования на дату действия прайса.